


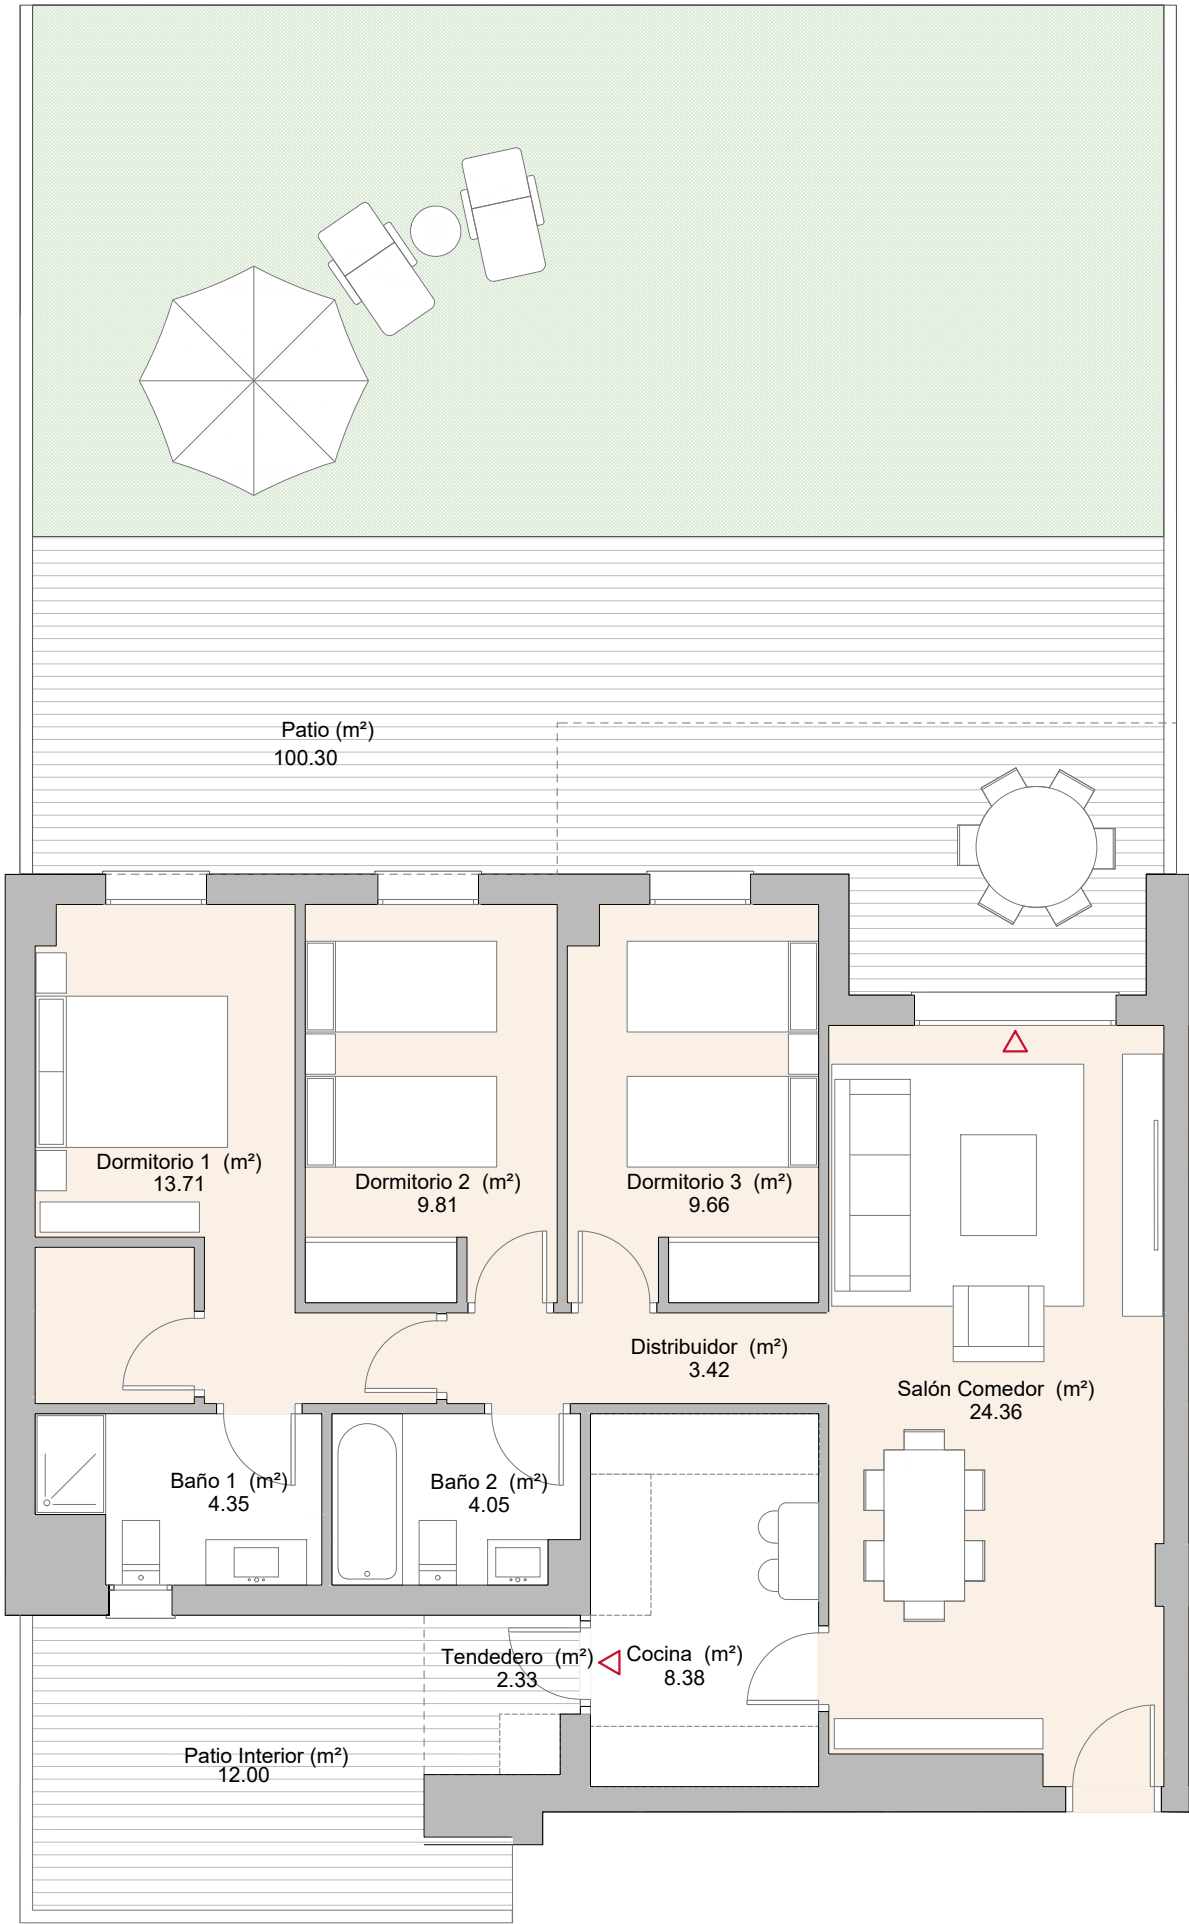

0 (m) 1 2
escala 1:75



VT 3.8

3 dormitorios

RESUMEN SUPERFICIES ÚTILES

Total superficie útil interior	77.72 m²
Total superficie útil exterior	114.63 m²
Total superficie útil vivienda	192.35 m²

RESUMEN SUPERFICIES CONSTRUIDAS

Total superficie construida interior	91.72 m²
Total superficie construida exterior	118.46 m²
Total superficie construida con comunes	217.64 m²

LOCALIZACIÓN

Planta Baja

