

RESUMEN SUPERFICIES ÚTILES

Total superficie útil 76.12 m²


RESUMEN SUPERFICIES CONSTRUIDAS

Total superficie construida 82.68 m²

LEYENDA

- ACOMETIDA VENTILACIÓN ⊕ ACOMETIDA SANEAMIENTO
- PREVISIÓN CLIMA ○ ACOMETIDA CHIMENEA 350 mm
- ⊠ ACOMETIDA DE ELECTRICIDAD DESDE CENTRALIZACIÓN DE CONTADORES ELÉCTRICOS
- ⊠ ACOMETIDA DE AGUA DESDE CENTRALIZACIÓN DE CONTADORES

Planta Baja

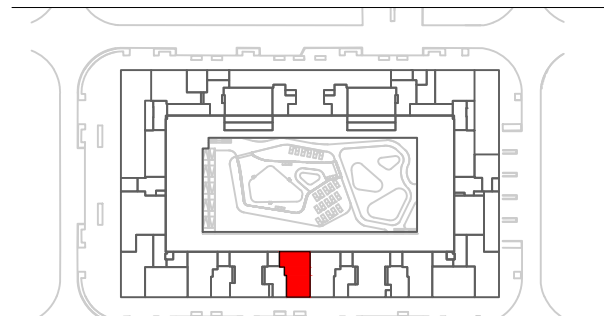

Local 5



Gesbro

0 (m) 0,5 1,5
ESCALA 1:75