


LOCAL 8

1 unitat


RESUM SUPERFÍCIES ÚTILS	
Total superfície útil interior	200,46 m ²
Total superfície útil exterior	- m ²
Total superfície útil habitatge	200,46 m ²
RESUM SUPERFÍCIES CONSTRUÏDES	
Total superfície construïda interior	212,20 m ²
Total superfície construïda exterior	- m ²
Total superfície construïda	212,20 m ²

-  ESCOMESA SANEJAMENT
(Connexió a la xarxa d'evacuació del edifici)
-  ESCOMESA VENTILACIÓ
(2 tubs de Ø300 mm fins a coberta)
-  ESCOMESA ELECTRICITAT
(Tub corrugat Ø50 mm des de centralització de comptadors)
-  ESCOMESA D'AIGUA
(Connexió des de bateria de comptadors fins clau de tall de local)
-  ESCOMESA TELECOMUNICACIÓ
(3 tubs corrugats Ø25 mm des de centralització de comptadors)
- PREVISIÓ CONNEXIÓ CLIMA
(Previsió de pas des del local fins a la coberta)

** Totes les instal·lacions que no pertanyin al propi local, quedaran tapades i protegides al foc.*

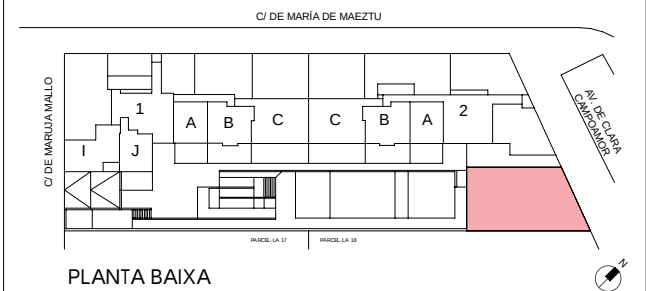

Gesbro

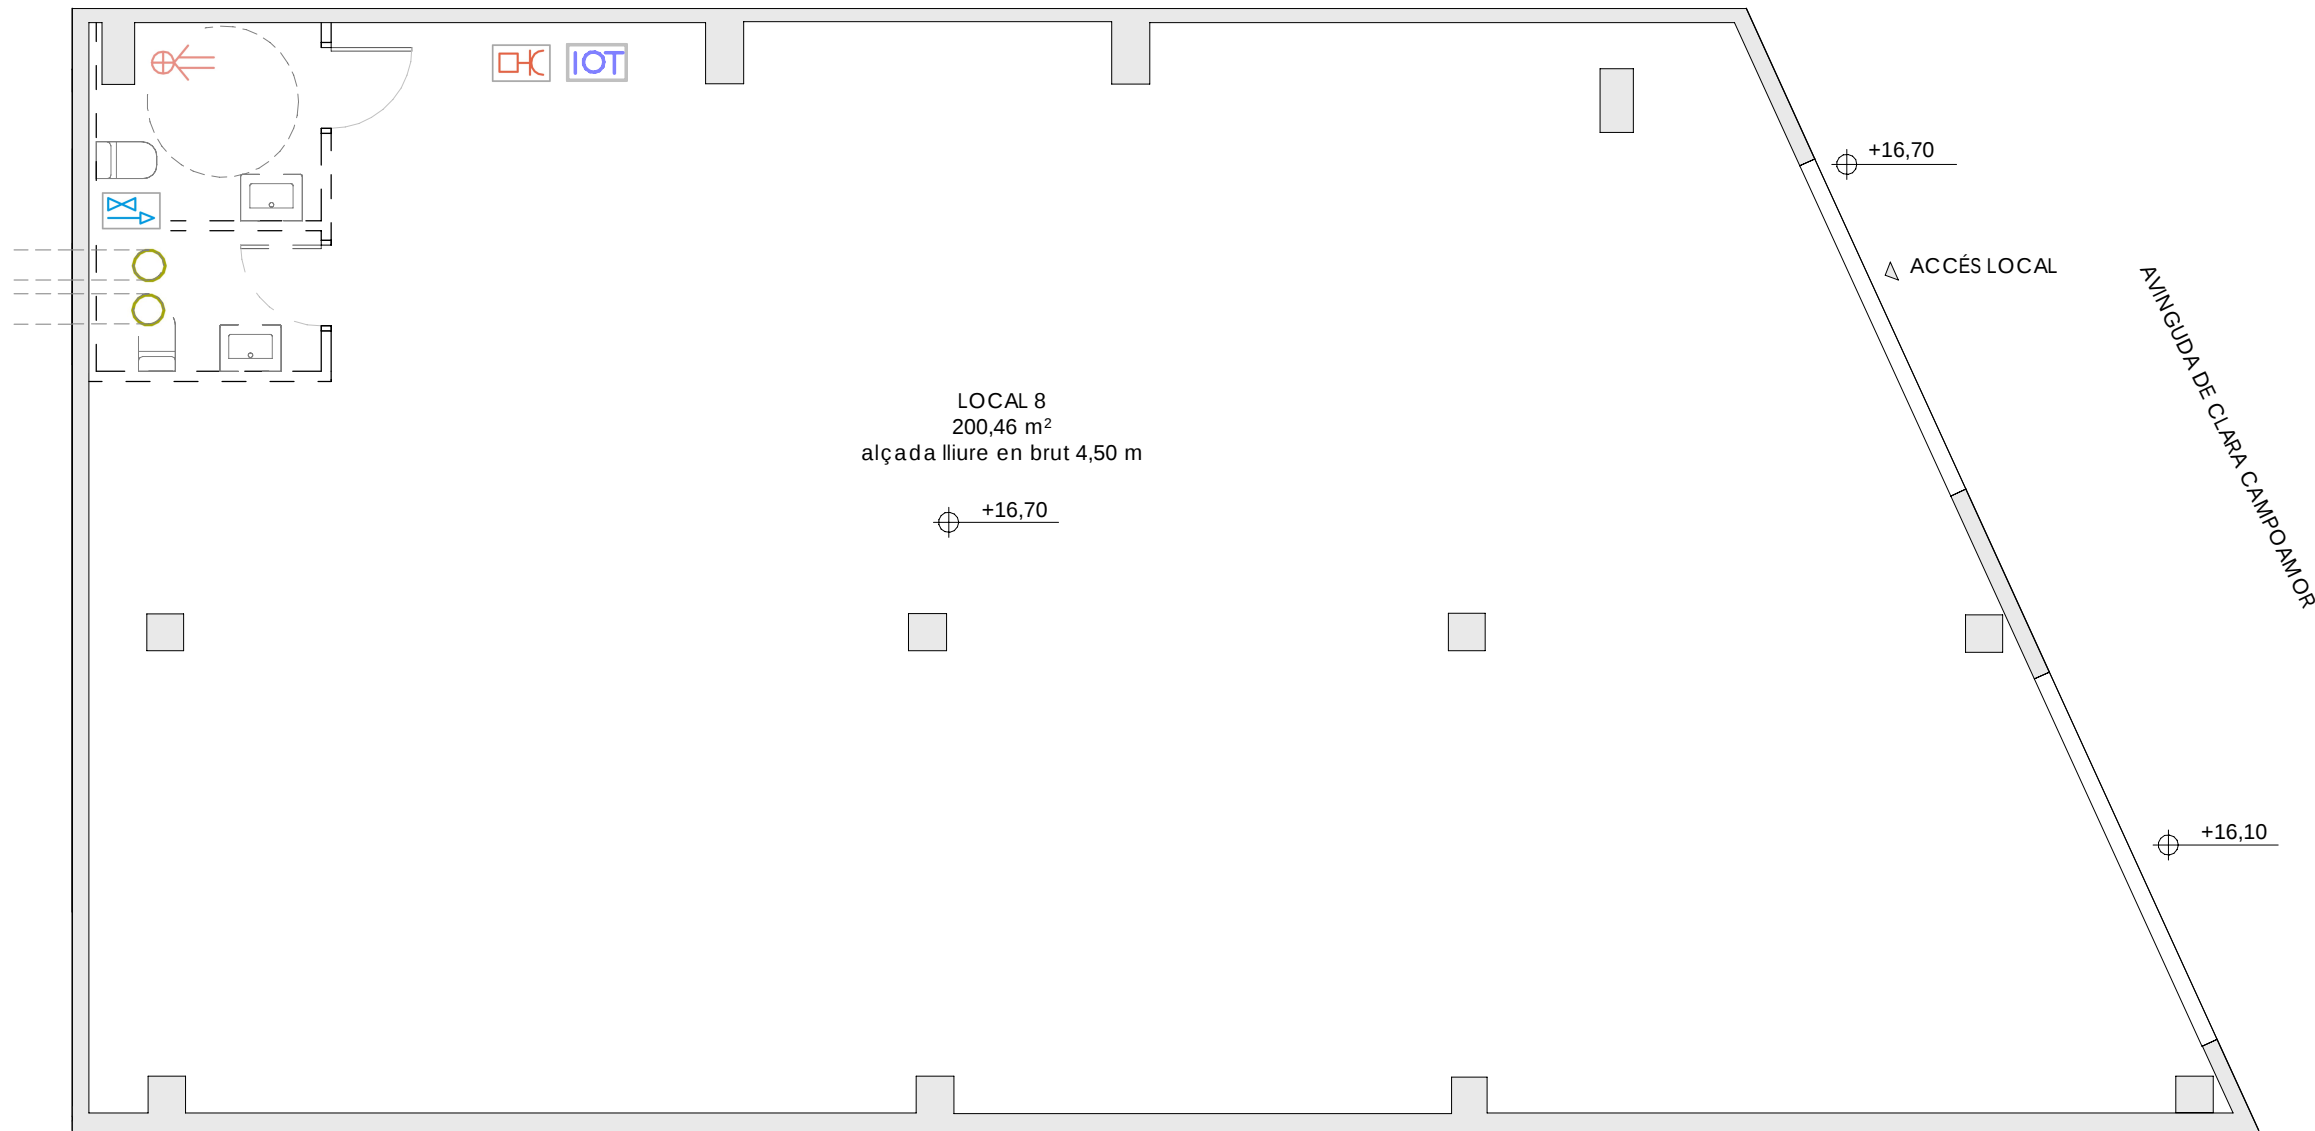

0 (m) 0.5 1

