




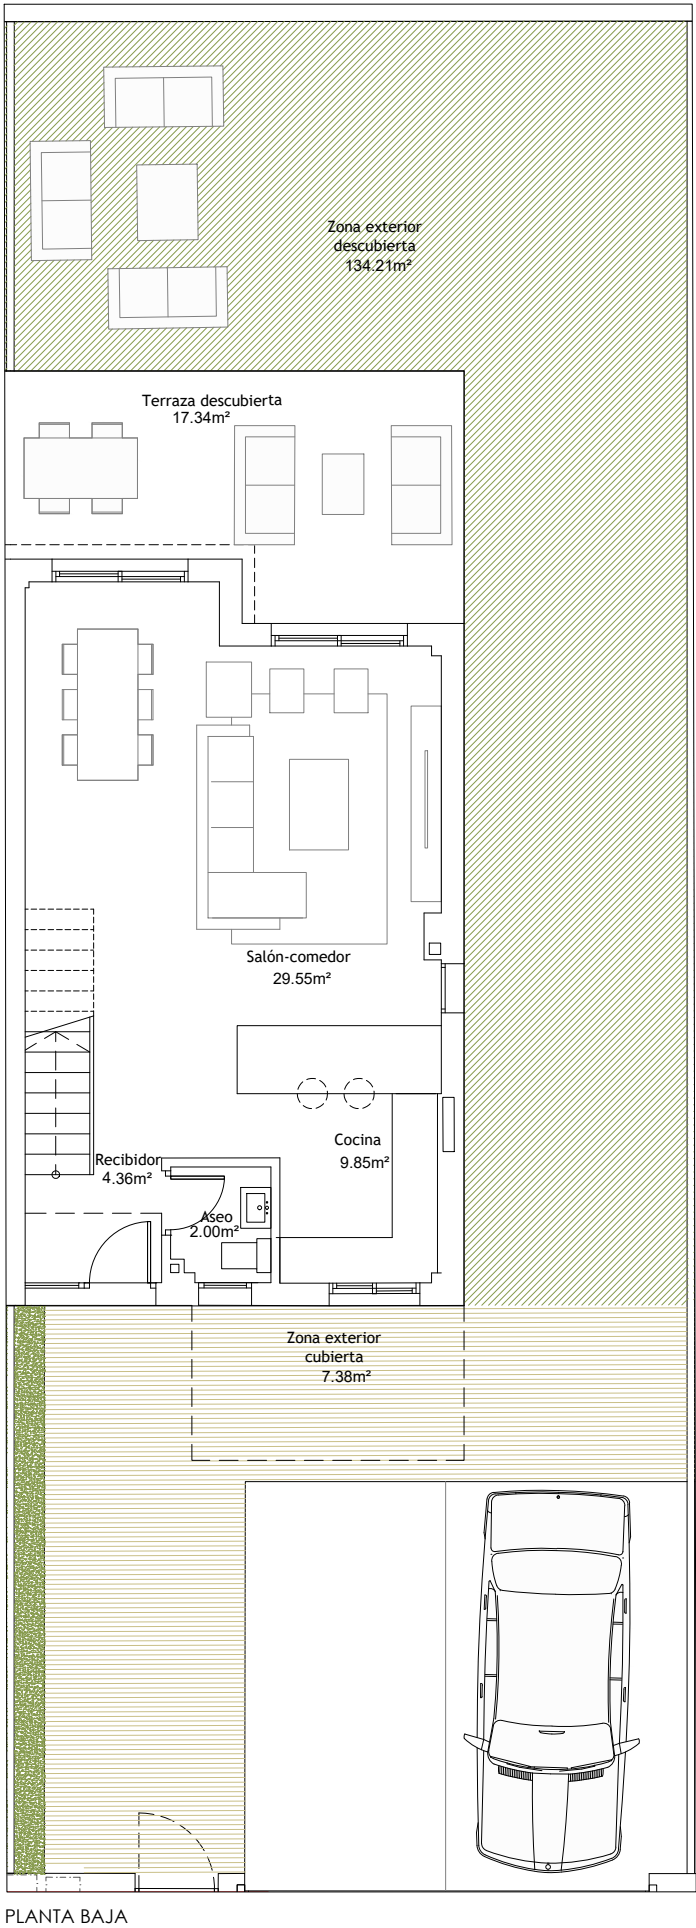


PLANTA BAJA

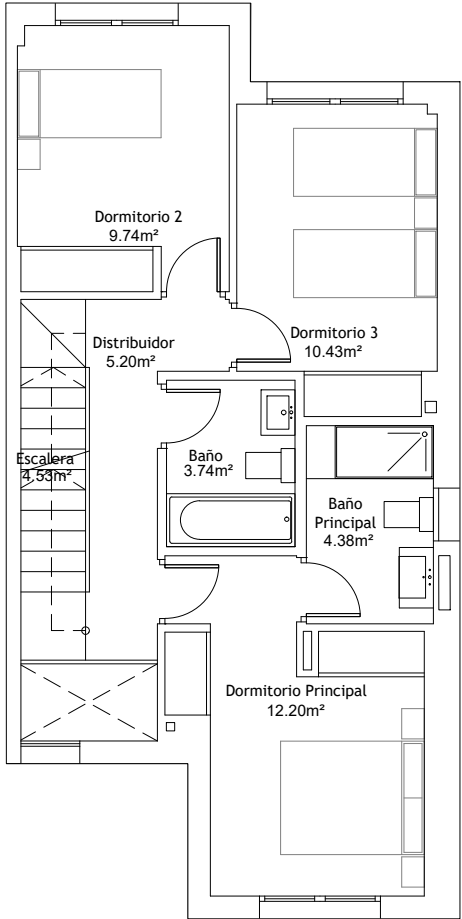

PLANTA PRIMERA

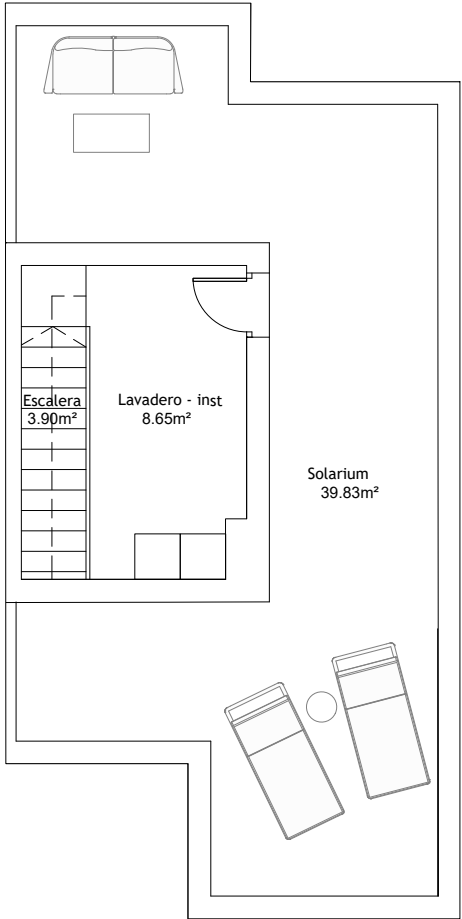


PLANTA CUBIERTA

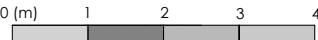

RESUMEN SUPERFICIES ÚTILES	
Total superficie útil interior	108.53 m²
Total superficie útil exterior	198.79 m²
Total superficie útil Vivienda	307.32 m²
RESUMEN SUPERFICIES CONSTRUIDAS	
Total superficie construida interior	131.42 m²
Total superficie construida exterior	216.49 m²
Total superficie construida Vivienda	347.91 m²
SUPERFICIE TOTAL PARCELA PRIVADA	224.95 m²

LOCALIZACIÓN

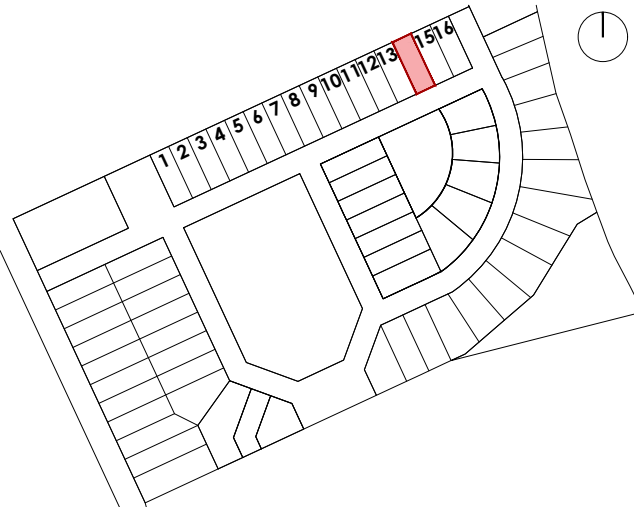

PARCELA 199 SECTOR MÓSTOLES SUR