


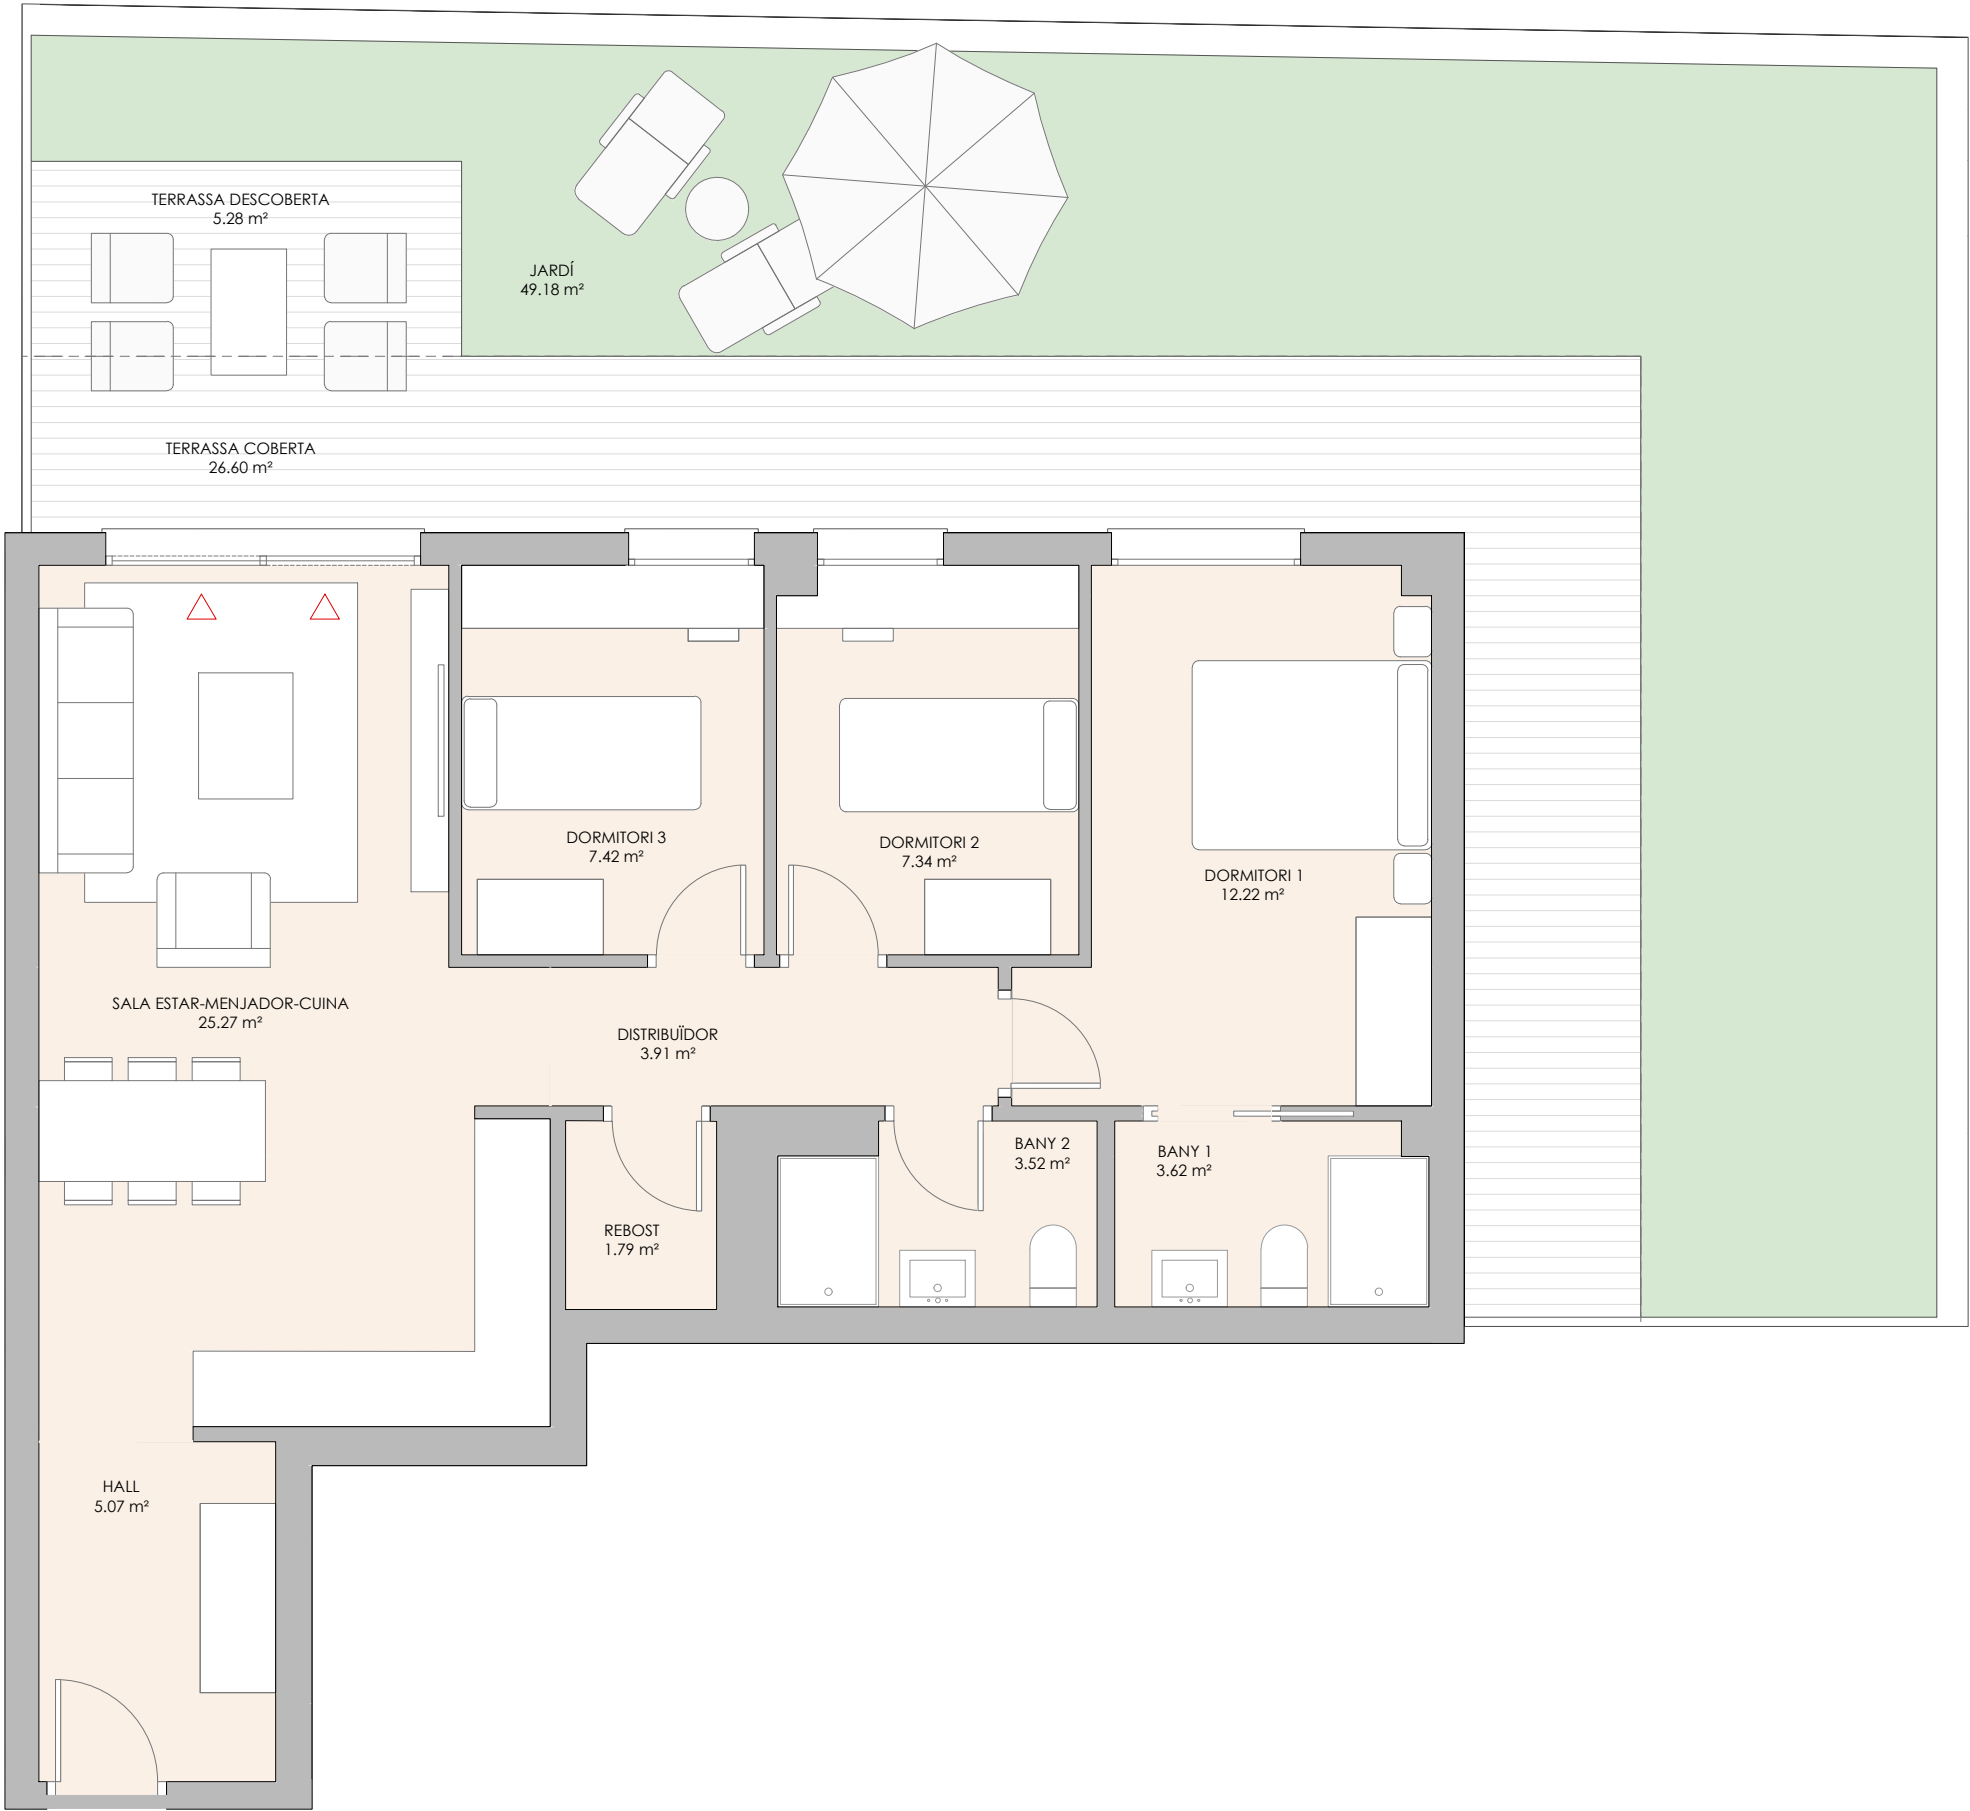

VT 3.9 3 dormitoris

RESUM SUPERFÍCIES ÚTILS	
Total superfície útil interior	70.16 m²
Total superfície útil exterior	81.06 m²
Total superfície útil habitatge	151.22 m²

RESUM SUPERFÍCIES CONSTRUÏDES	
Total superfície construïda interior	82.23 m²
Total superfície construïda exterior	88.00 m²
Total superfície construïda con comunes	183.88 m²

LOCALITZACIÓ
Planta Baixa

