


**RESUMEN SUPERFICIES ÚTILES**

Total superficie útil	77.01 m²
-----------------------	----------

**RESUMEN SUPERFICIES CONSTRUIDAS**

Total superficie construida	83.27 m²
-----------------------------	----------

- LEYENDA**
- ACOMETIDA VENTILACIÓN
  - ⊕ ACOMETIDA SANEAMIENTO
  - PREVISIÓN CLIMA
  - ACOMETIDA CHIMENEA 350 mm
  - CK ACOMETIDA DE ELECTRICIDAD DESDE CENTRALIZACIÓN DE CONTADORES ELÉCTRICOS
  - ⊕ ACOMETIDA DE AGUA DESDE CENTRALIZACIÓN DE CONTADORES

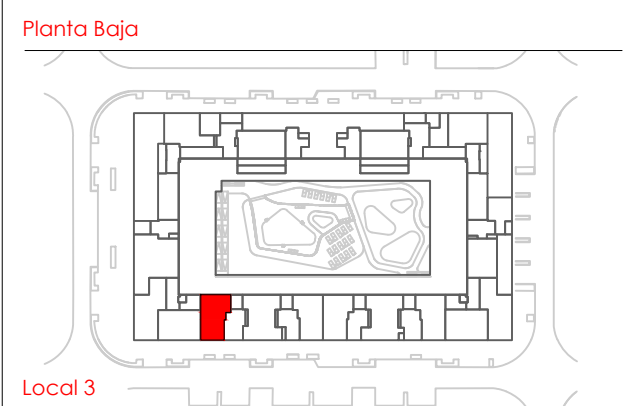

**Gesbro**

0 (m) 0,5 1,5  
ESCALA 1:75