


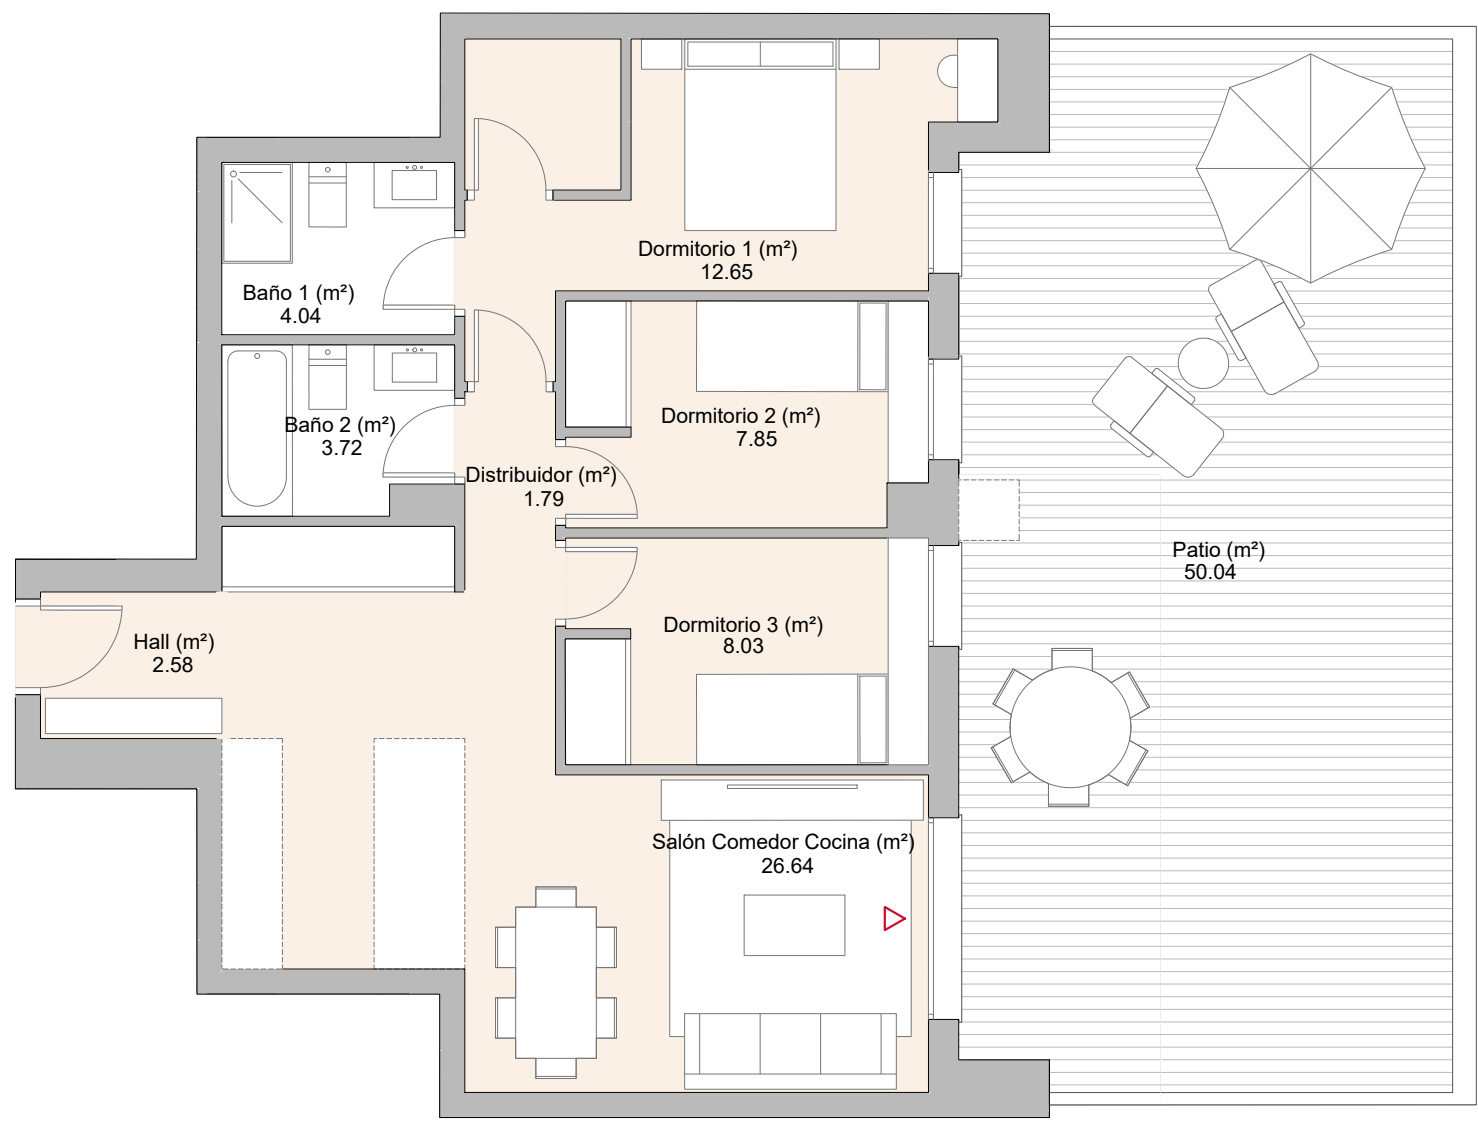

RESUMEN SUPERFICIES ÚTILES	
Total superficie útil interior	67.21 m²
Total superficie útil exterior	50.04 m²
Total superficie útil vivienda	117.25 m²

RESUMEN SUPERFICIES CONSTRUIDAS	
Total superficie construida interior	78.34 m²
Total superficie construida exterior	53.63 m²
Total superficie construida con comunes	138.27 m²

