



A 4 HABITACIONES

Viviendas diseñadas para tu bienestar


Espacios funcionales, luminosos y confortables, pensador para disfrutar cada día.

UBICACIÓN EN PLANTA

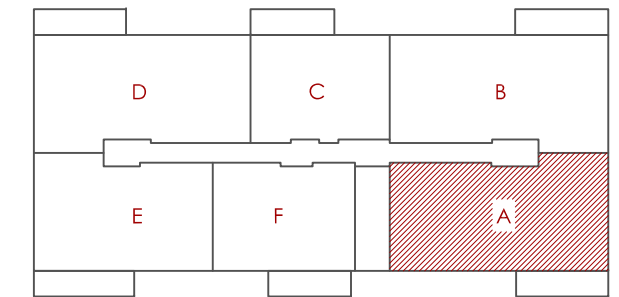


- 


SALÓN-COMEDOR CON TERRAZA
Espacio amplio y luminoso con salida al exterior

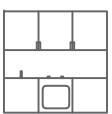- 


COCINA ABIERTA
Integrada y equipada para tu día a día

- 


4 HABITACIONES
Dormitorio principal y tres dormitorios versátiles

- 


2 BAÑOS COMPLETOS Y 1 ASEO
Diseño moderno y funcional


- 

TERRAZA PRIVADA
Espacio exterior para disfrutar de luz y vistas

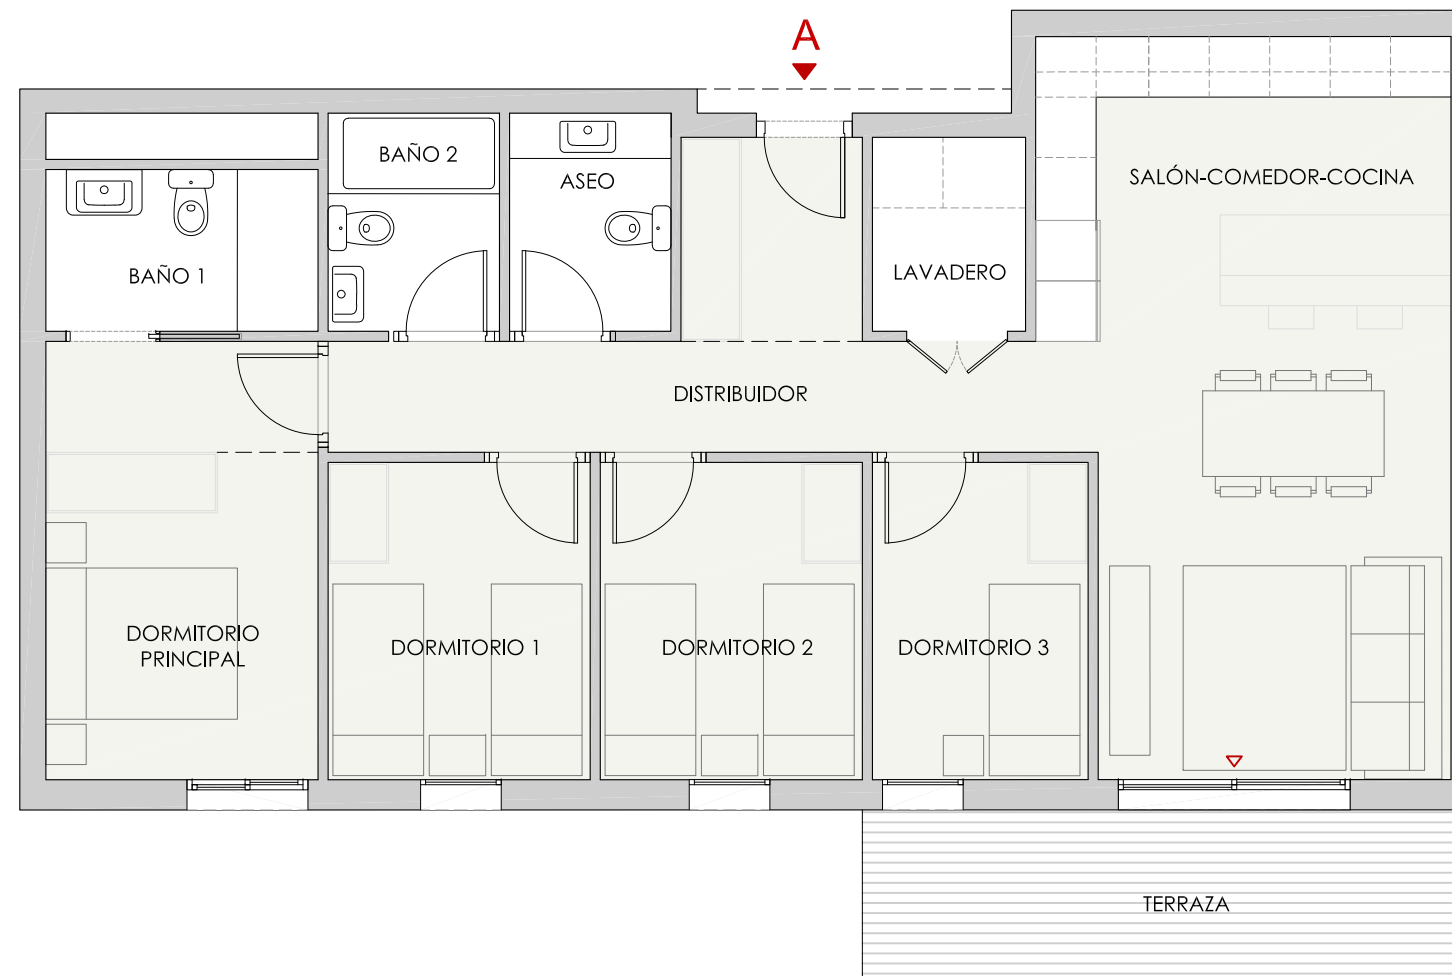

VIVIENDA TIPO A
4 dormitorios
Desde 113m²

 **LUZ NATURAL**
Espacios amplios y luminosos

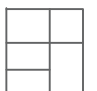 **DISTRIBUCIÓN EFICIENTE**
Aprovechamiento óptimo del espacio

 **CALIDAD Y CONFORT**
Materiales de primera calidad

