


VT 2.7 2 dormitoris

RESUM SUPERFÍCIES ÚTILS	
Total superfície útil interior	60.87 m²
Total superfície útil exterior	39.43 m²
Total superfície útil habitatge	100.30 m²

RESUM SUPERFÍCIES CONSTRUÏDES	
Total superfície construïda interior	69.97 m²
Total superfície construïda exterior	42.90 m²
Total superfície construïda con comunes	122.57 m²

LOCALITZACIÓ
Planta Baixa

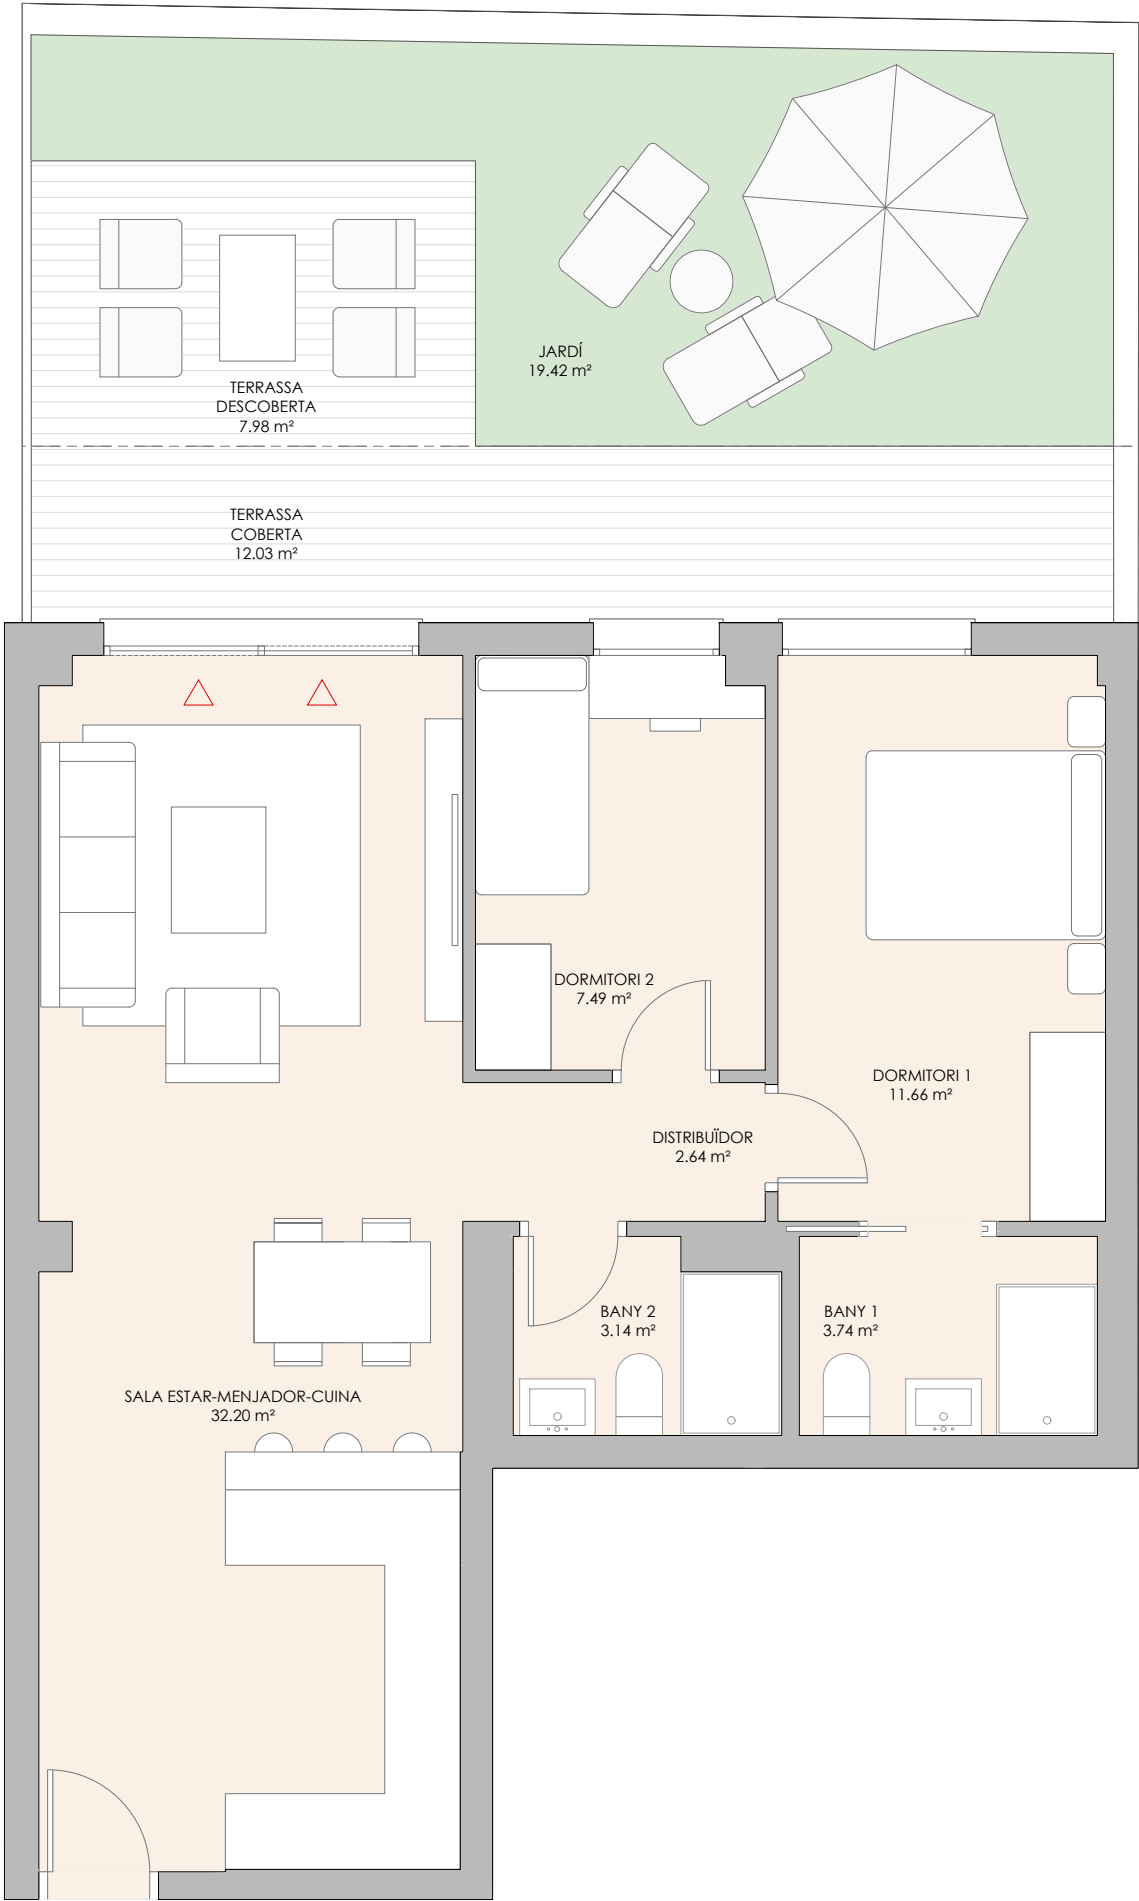