


LOCAL 4


1 unitat

RESUM SUPERFÍCIES ÚTILS	
Total superfície útil interior	72,98 m ²
Total superfície útil exterior	- m ²
Total superfície útil habitatge	72,98 m ²
RESUM SUPERFÍCIES CONSTRUÏDES	
Total superfície construïda interior	77,50 m ²
Total superfície construïda exterior	- m ²
Total superfície construïda	77,50 m ²

- ESCOMESA SANEJAMENT
(Connexió a la xarxa d'evacuació del edifici)
- ESCOMESA VENTILACIÓ
(2 tubs de Ø300 mm fins a coberta)
- ESCOMESA ELECTRICITAT
(Tub corrugat Ø50 mm des de centralització de comptadors)
- ESCOMESA D'AIGUA
(Connexió des de bateria de comptadors fins clau de tall de local)
- ESCOMESA TELECOMUNICACIÓ
(3 tubs corrugats Ø25 mm des de centralització de comptadors)
- PREVISIÓ CONNEIXIÓ CLIMA
(Previsió de pas des del local fins a la coberta)
- * Totes les instal·lacions que no pertanyin al propi local, quedaran tapades i protegides al foc.*

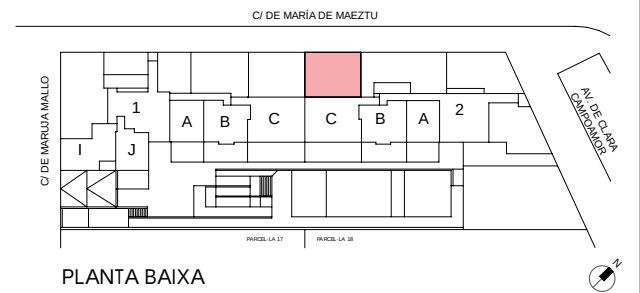

Gesbro

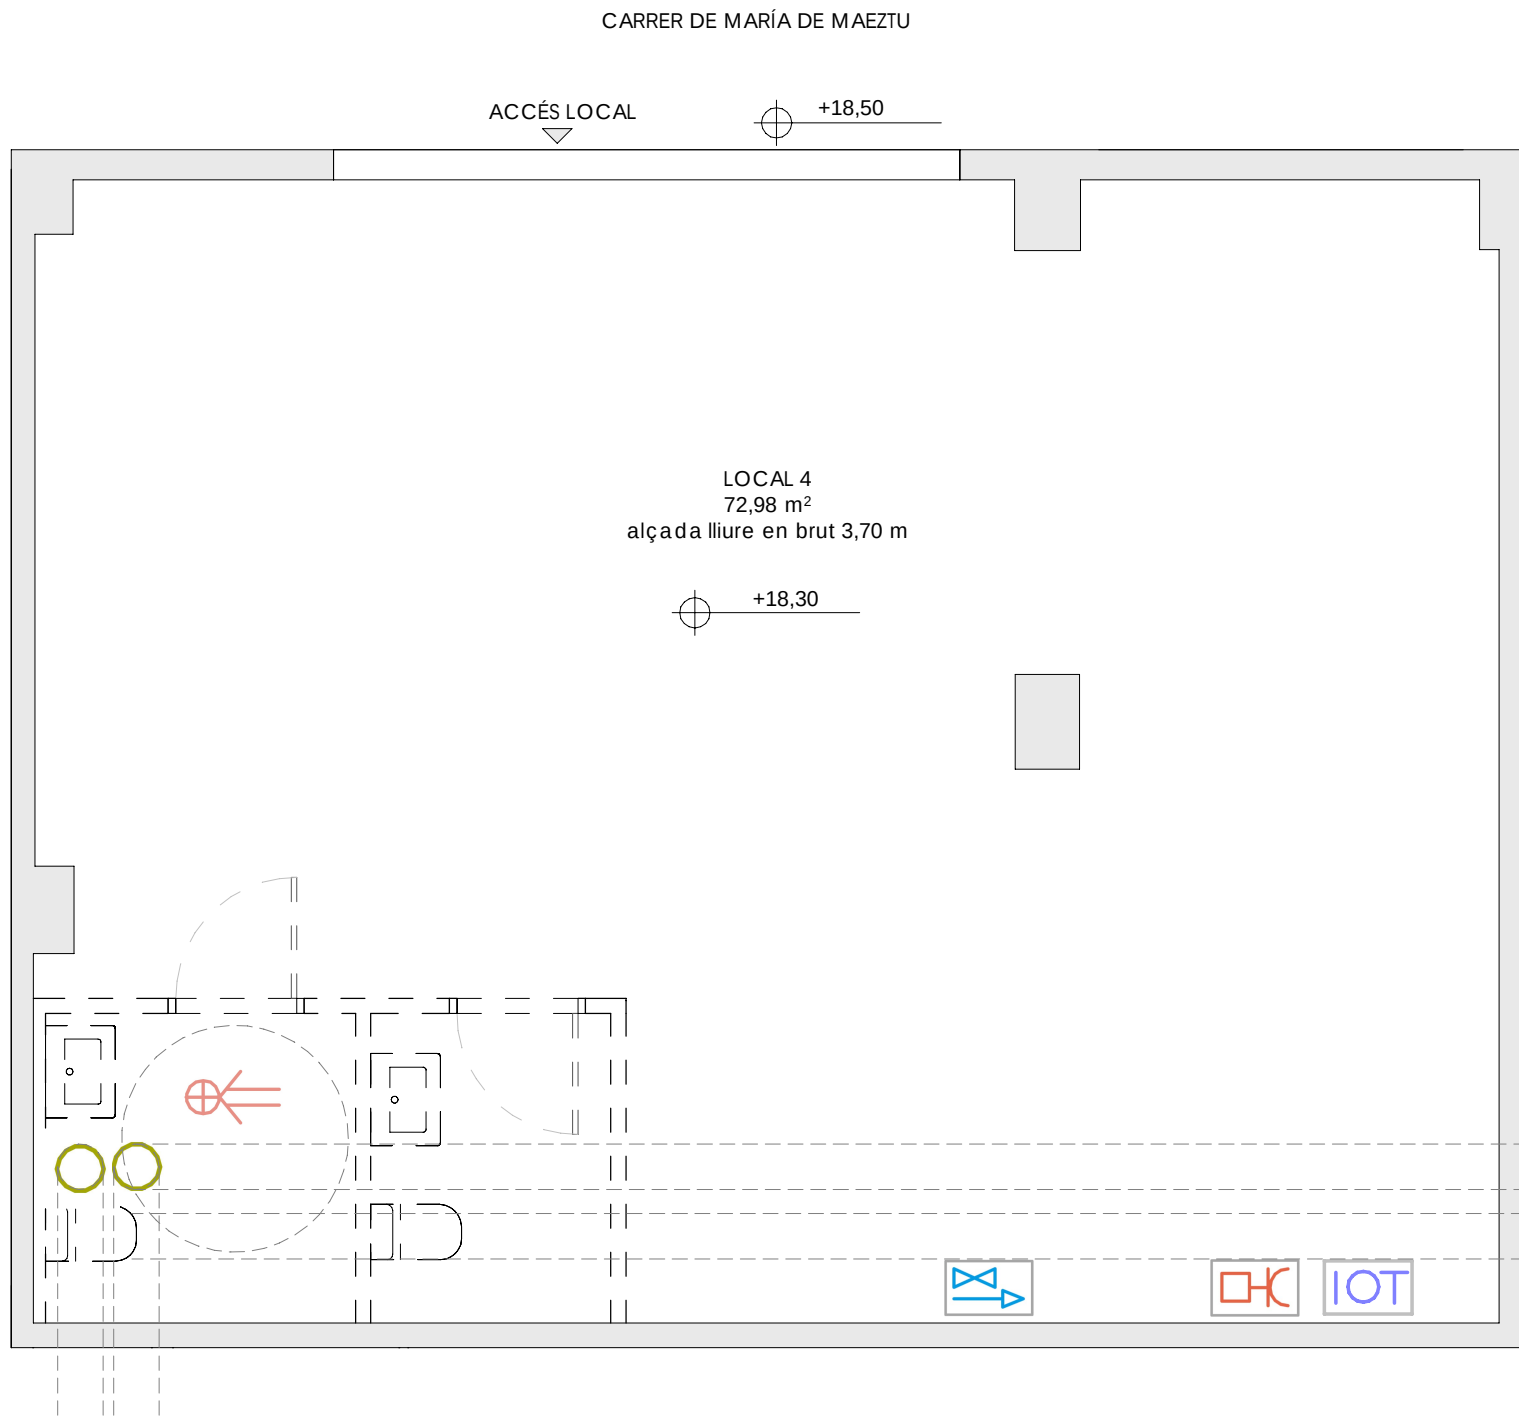

0 (m) 0,5 1

