

VT 4.2.1 y VT4.2.2 8 uds

RESUMEN SUPERFICIES ÚTILES

Total superficie útil interior	91.30 m²
Total superficies útil exterior	14.75 m²
Total superficie útil vivienda	106.05 m²


SUPERFICIES CONSTRUIDAS

Total superficie construida interior	107.45 m²
Total superficies construida exterior	17.10 m²
Total superficie construida vivienda	124.55 m²


LOCALIZACIÓN
PLANTAS PRIMERA, SEGUNDA Y TERCERA



EN PLANTAS 2ª Y 3ª

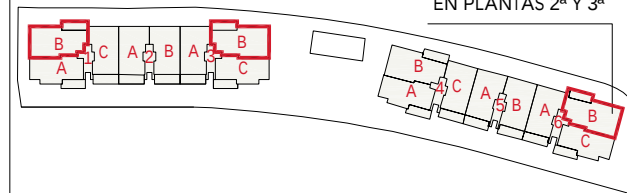

Gesbro

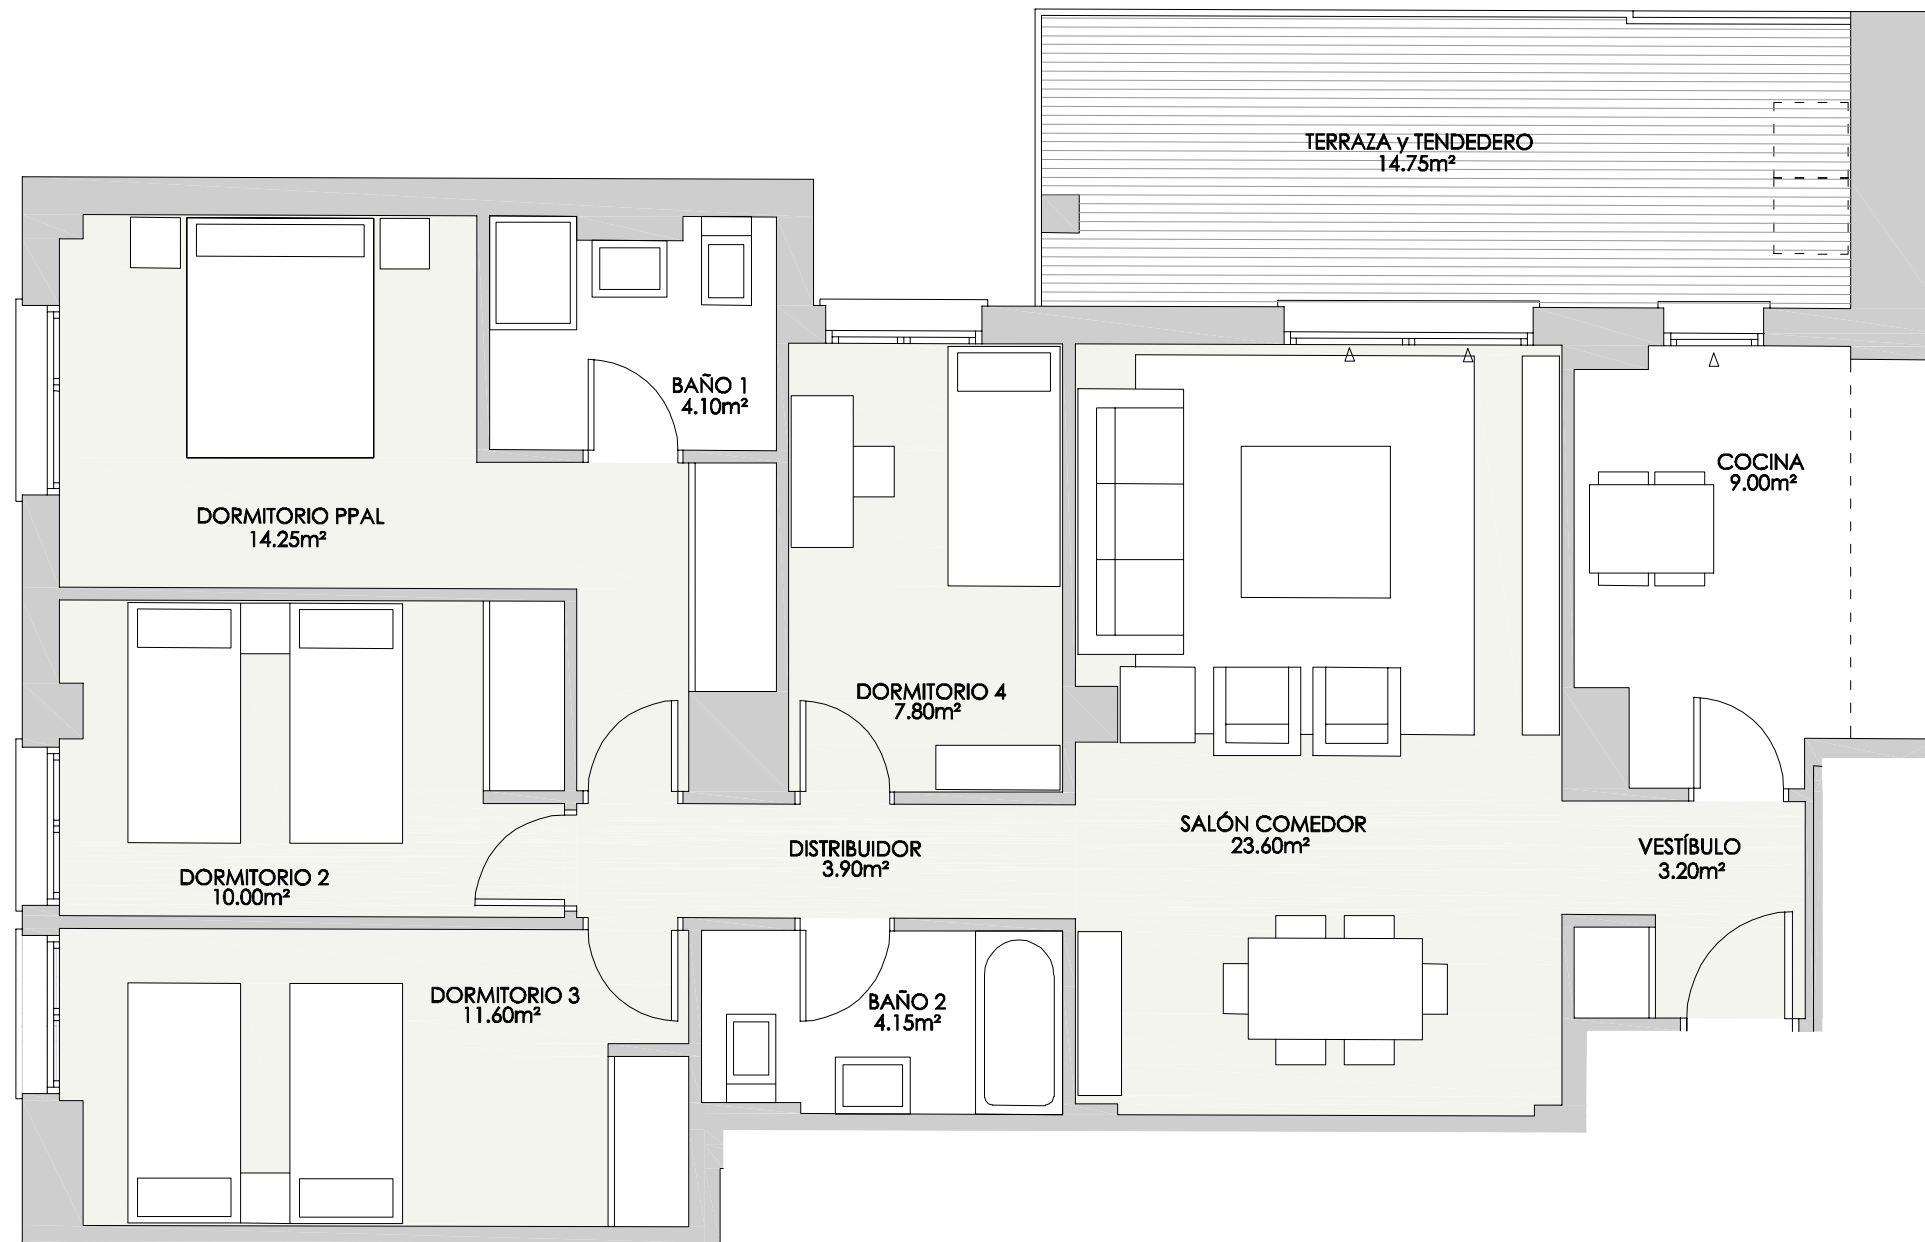

0 (m) 0,5 1,5