


RESUMEN SUPERFICIES ÚTILES

Total superficie útil	96.16 m ²
-----------------------	----------------------

RESUMEN SUPERFICIES CONSTRUIDAS

Total superficie construida	105.80 m ²
-----------------------------	-----------------------

- LEYENDA**
- ACOMETIDA VENTILACIÓN
 - ⊕ ACOMETIDA SANEAMIENTO
 - PREVISIÓN CLIMA
 - ACOMETIDA CHIMENEA 350 mm
 - ⊞ ACOMETIDA DE ELECTRICIDAD DESDE CENTRALIZACIÓN DE CONTADORES ELÉCTRICOS
 - ⊞ ACOMETIDA DE AGUA DESDE CENTRALIZACIÓN DE CONTADORES

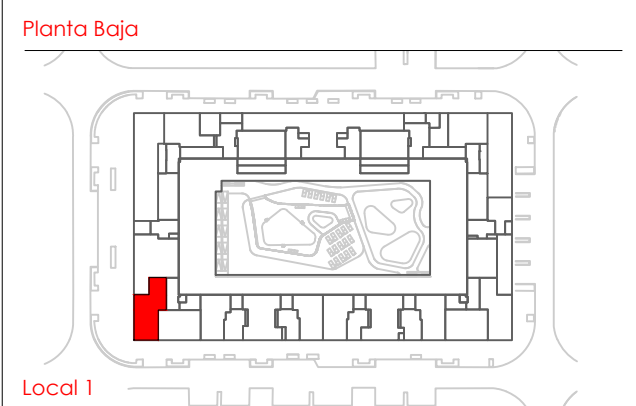

Gesbro

0 (m) 0,5 1,5
ESCALA 1:75