
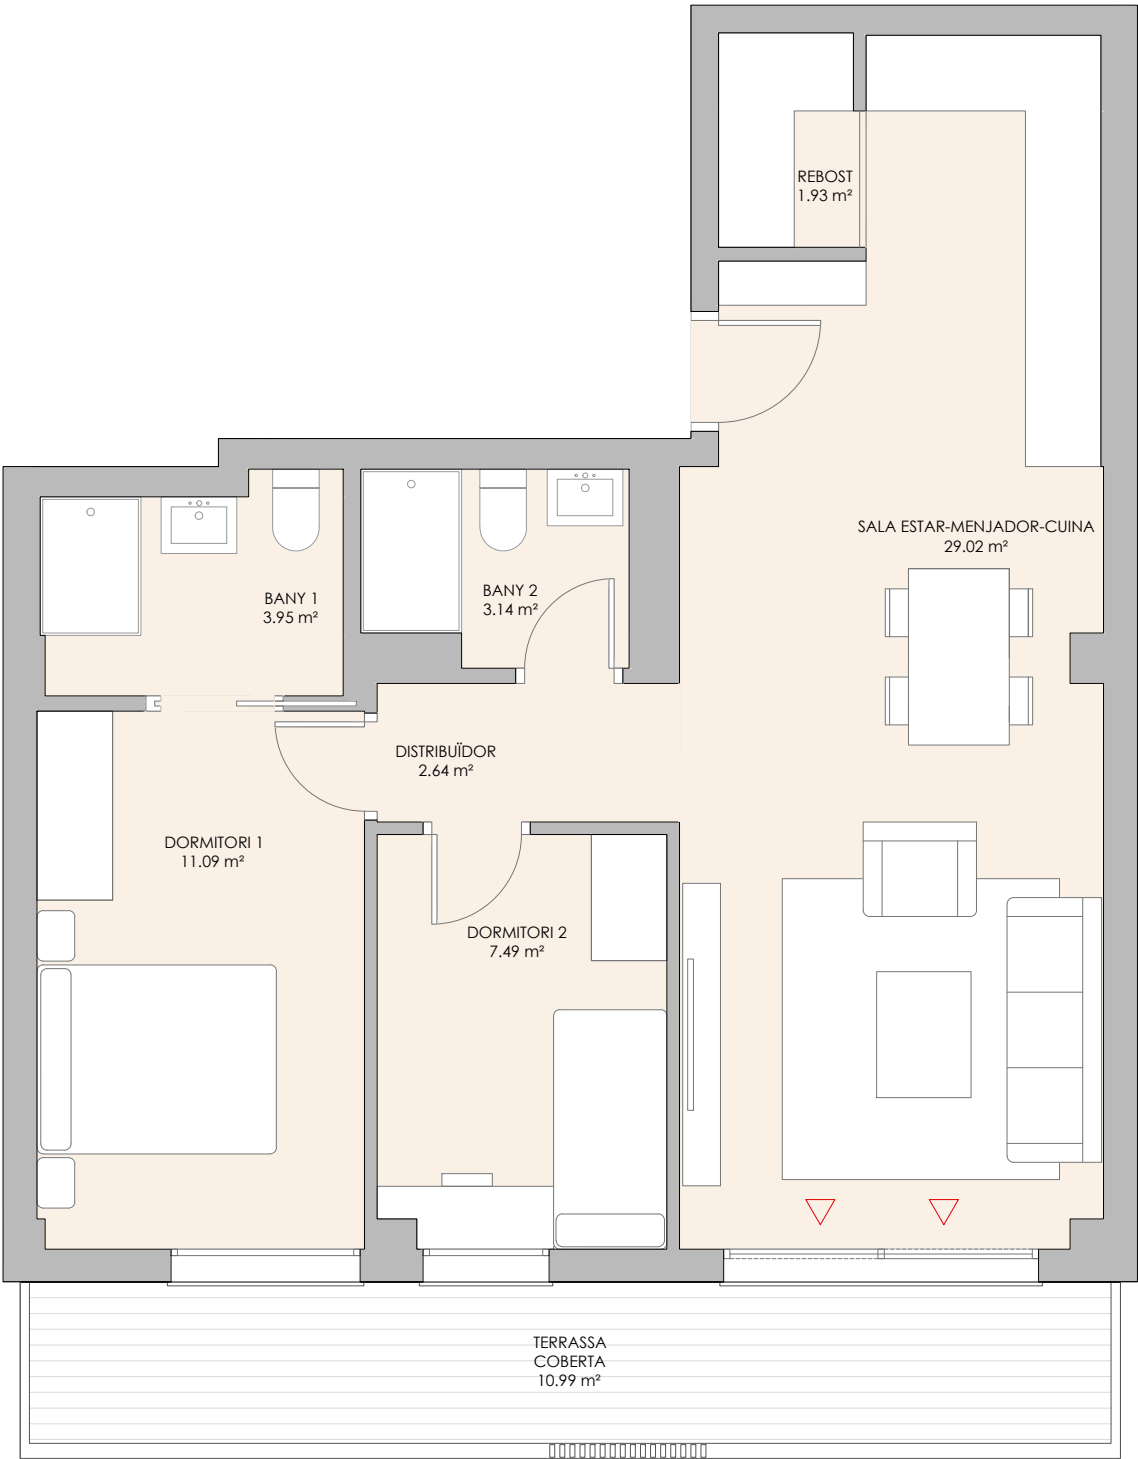


VT 2.1.3 2 dormitoris

RESUM SUPERFÍCIES ÚTILS	
Total superfície útil interior	59.26 m²
Total superfície útil exterior	10.99 m²
Total superfície útil habitatge	70.25 m²

RESUM SUPERFÍCIES CONSTRUÏDES	
Total superfície construïda interior	68.46 m²
Total superfície construïda exterior	12.23 m²
Total superfície construïda con comunes	90.19 m²

LOCALITZACIÓ
Plantes Primera a Cinquena

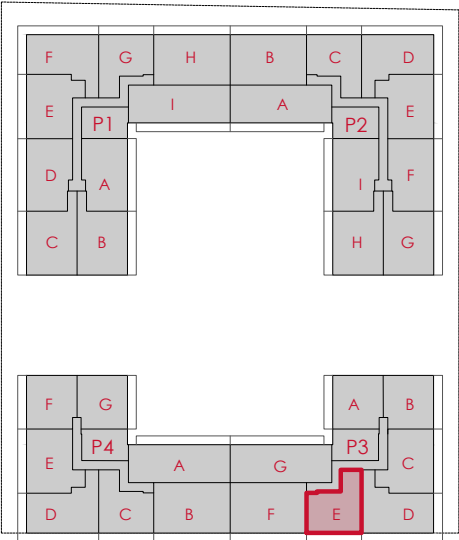

Vivienda en planta primera letra "D", y de planta segunda a quinta letra "E"

