


VT 3.6.4 3 dormitoris

RESUM SUPERFÍCIES ÚTILS	
Total superfície útil interior	70.00 m²
Total superfície útil exterior	24.17 m²
Total superfície útil habitatge	94.17 m²

RESUM SUPERFÍCIES CONSTRUÏDES	
Total superfície construïda interior	82.23 m²
Total superfície construïda exterior	26.81 m²
Total superfície construïda con comunes	121.88 m²

LOCALITZACIÓ
Plantes Primera a Cinquena

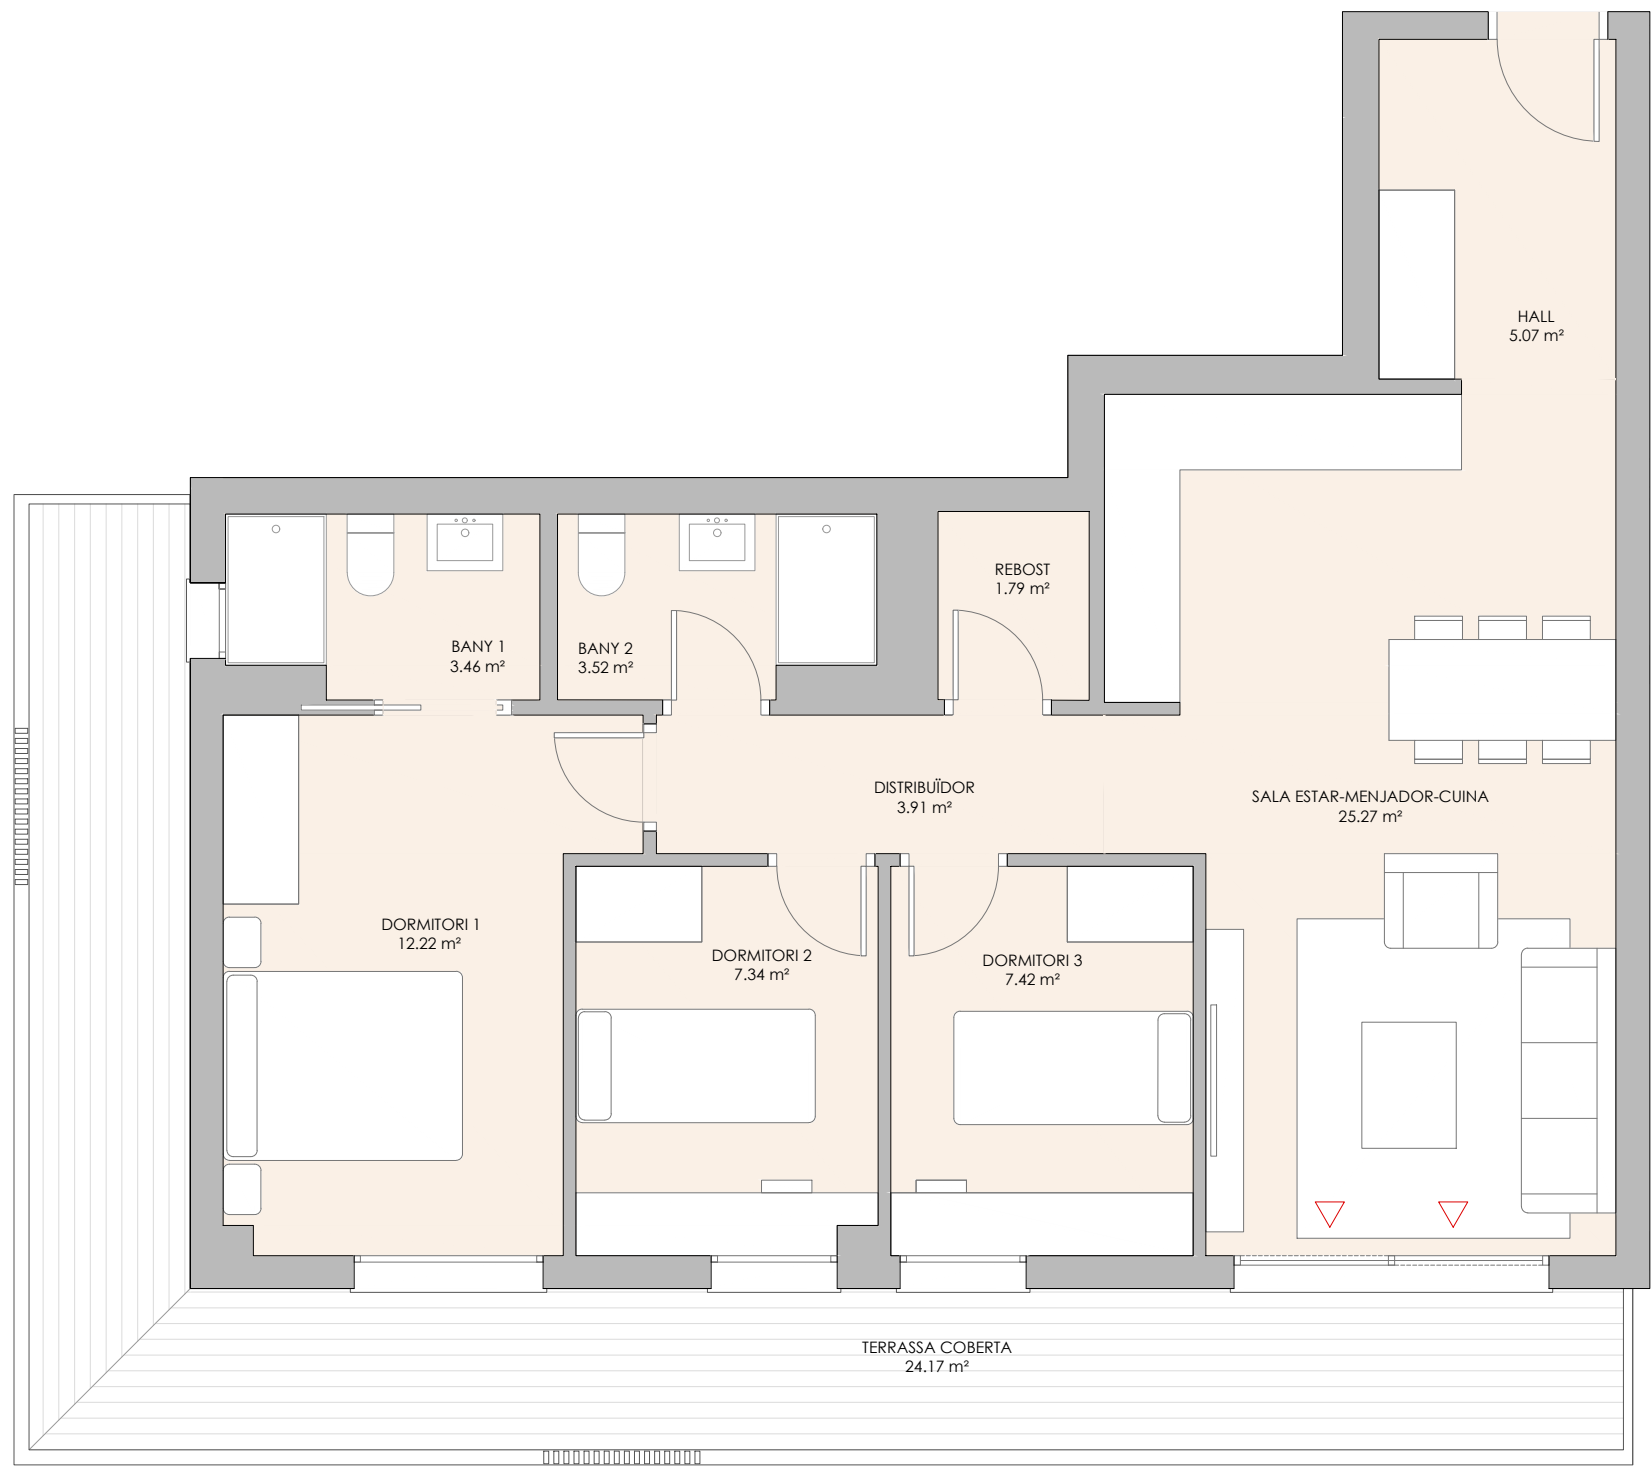