

LOCAL 6

1 unitat


RESUM SUPERFÍCIES ÚTILS	
Total superfície útil interior	133,70 m ²
Total superfície útil exterior	- m ²
Total superfície útil habitatge	133,70 m ²

RESUM SUPERFÍCIES CONSTRUÏDES	
Total superfície construïda interior	81,65 + 69,95 m ²
Total superfície construïda exterior	- m ²
Total superfície construïda	151,60 m ²



- ESCOMESA SANEJAMENT
(Connexió a la xarxa d'evacuació del edifici)
- ESCOMESA VENTILACIÓ
(2 tubs de Ø300 mm fins a coberta)
- ESCOMESA ELECTRICITAT
(Tub corrugat Ø50 mm des de centralització de comptadors)
- ESCOMESA D'AIGUA
(Connexió des de bateria de comptadors fins clau de tall de local)
- ESCOMESA TELECOMUNICACIÓ
(3 tubs corrugats Ø25 mm des de centralització de comptadors)

PREVISIÓ CONNEIXIÓ CLIMA
(Previsió de pas des del local fins a la coberta)

** Totes les instal·lacions que no pertanyin al propi local, quedaran tapades i protegides al foc.*

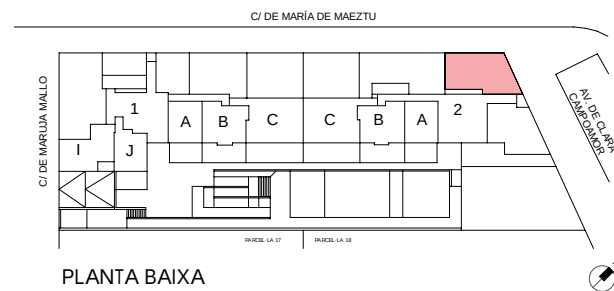

Gesbro

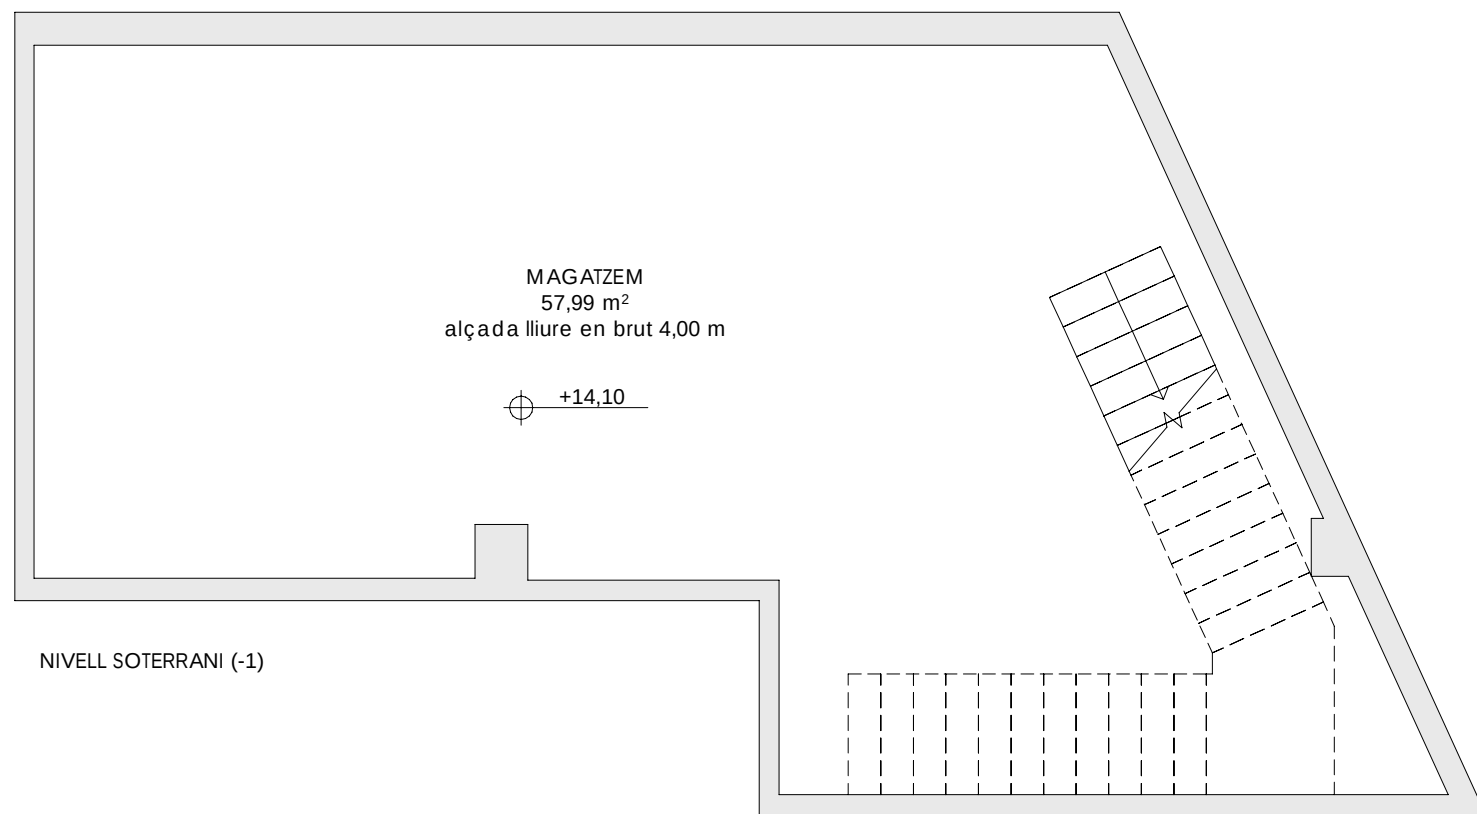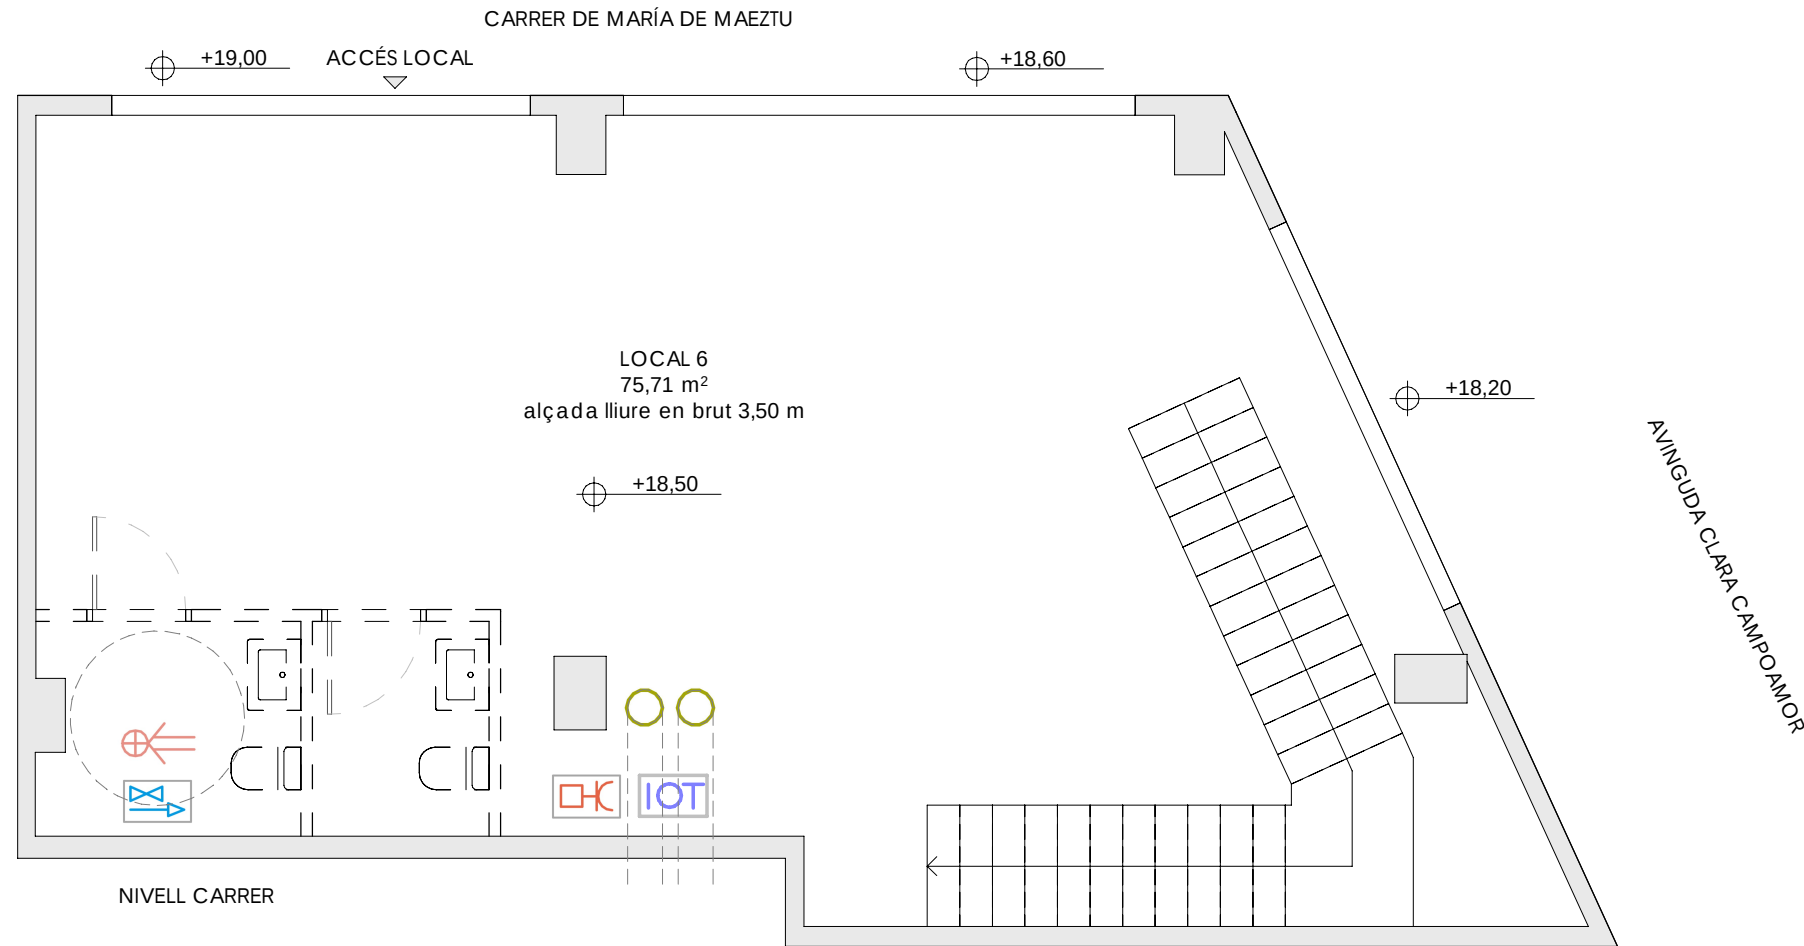

0 (m) 0,5 1

